ČABINY

PRIESKUMY A ROZBORY PRE ÚPN-O

MIERKA 1:10 000

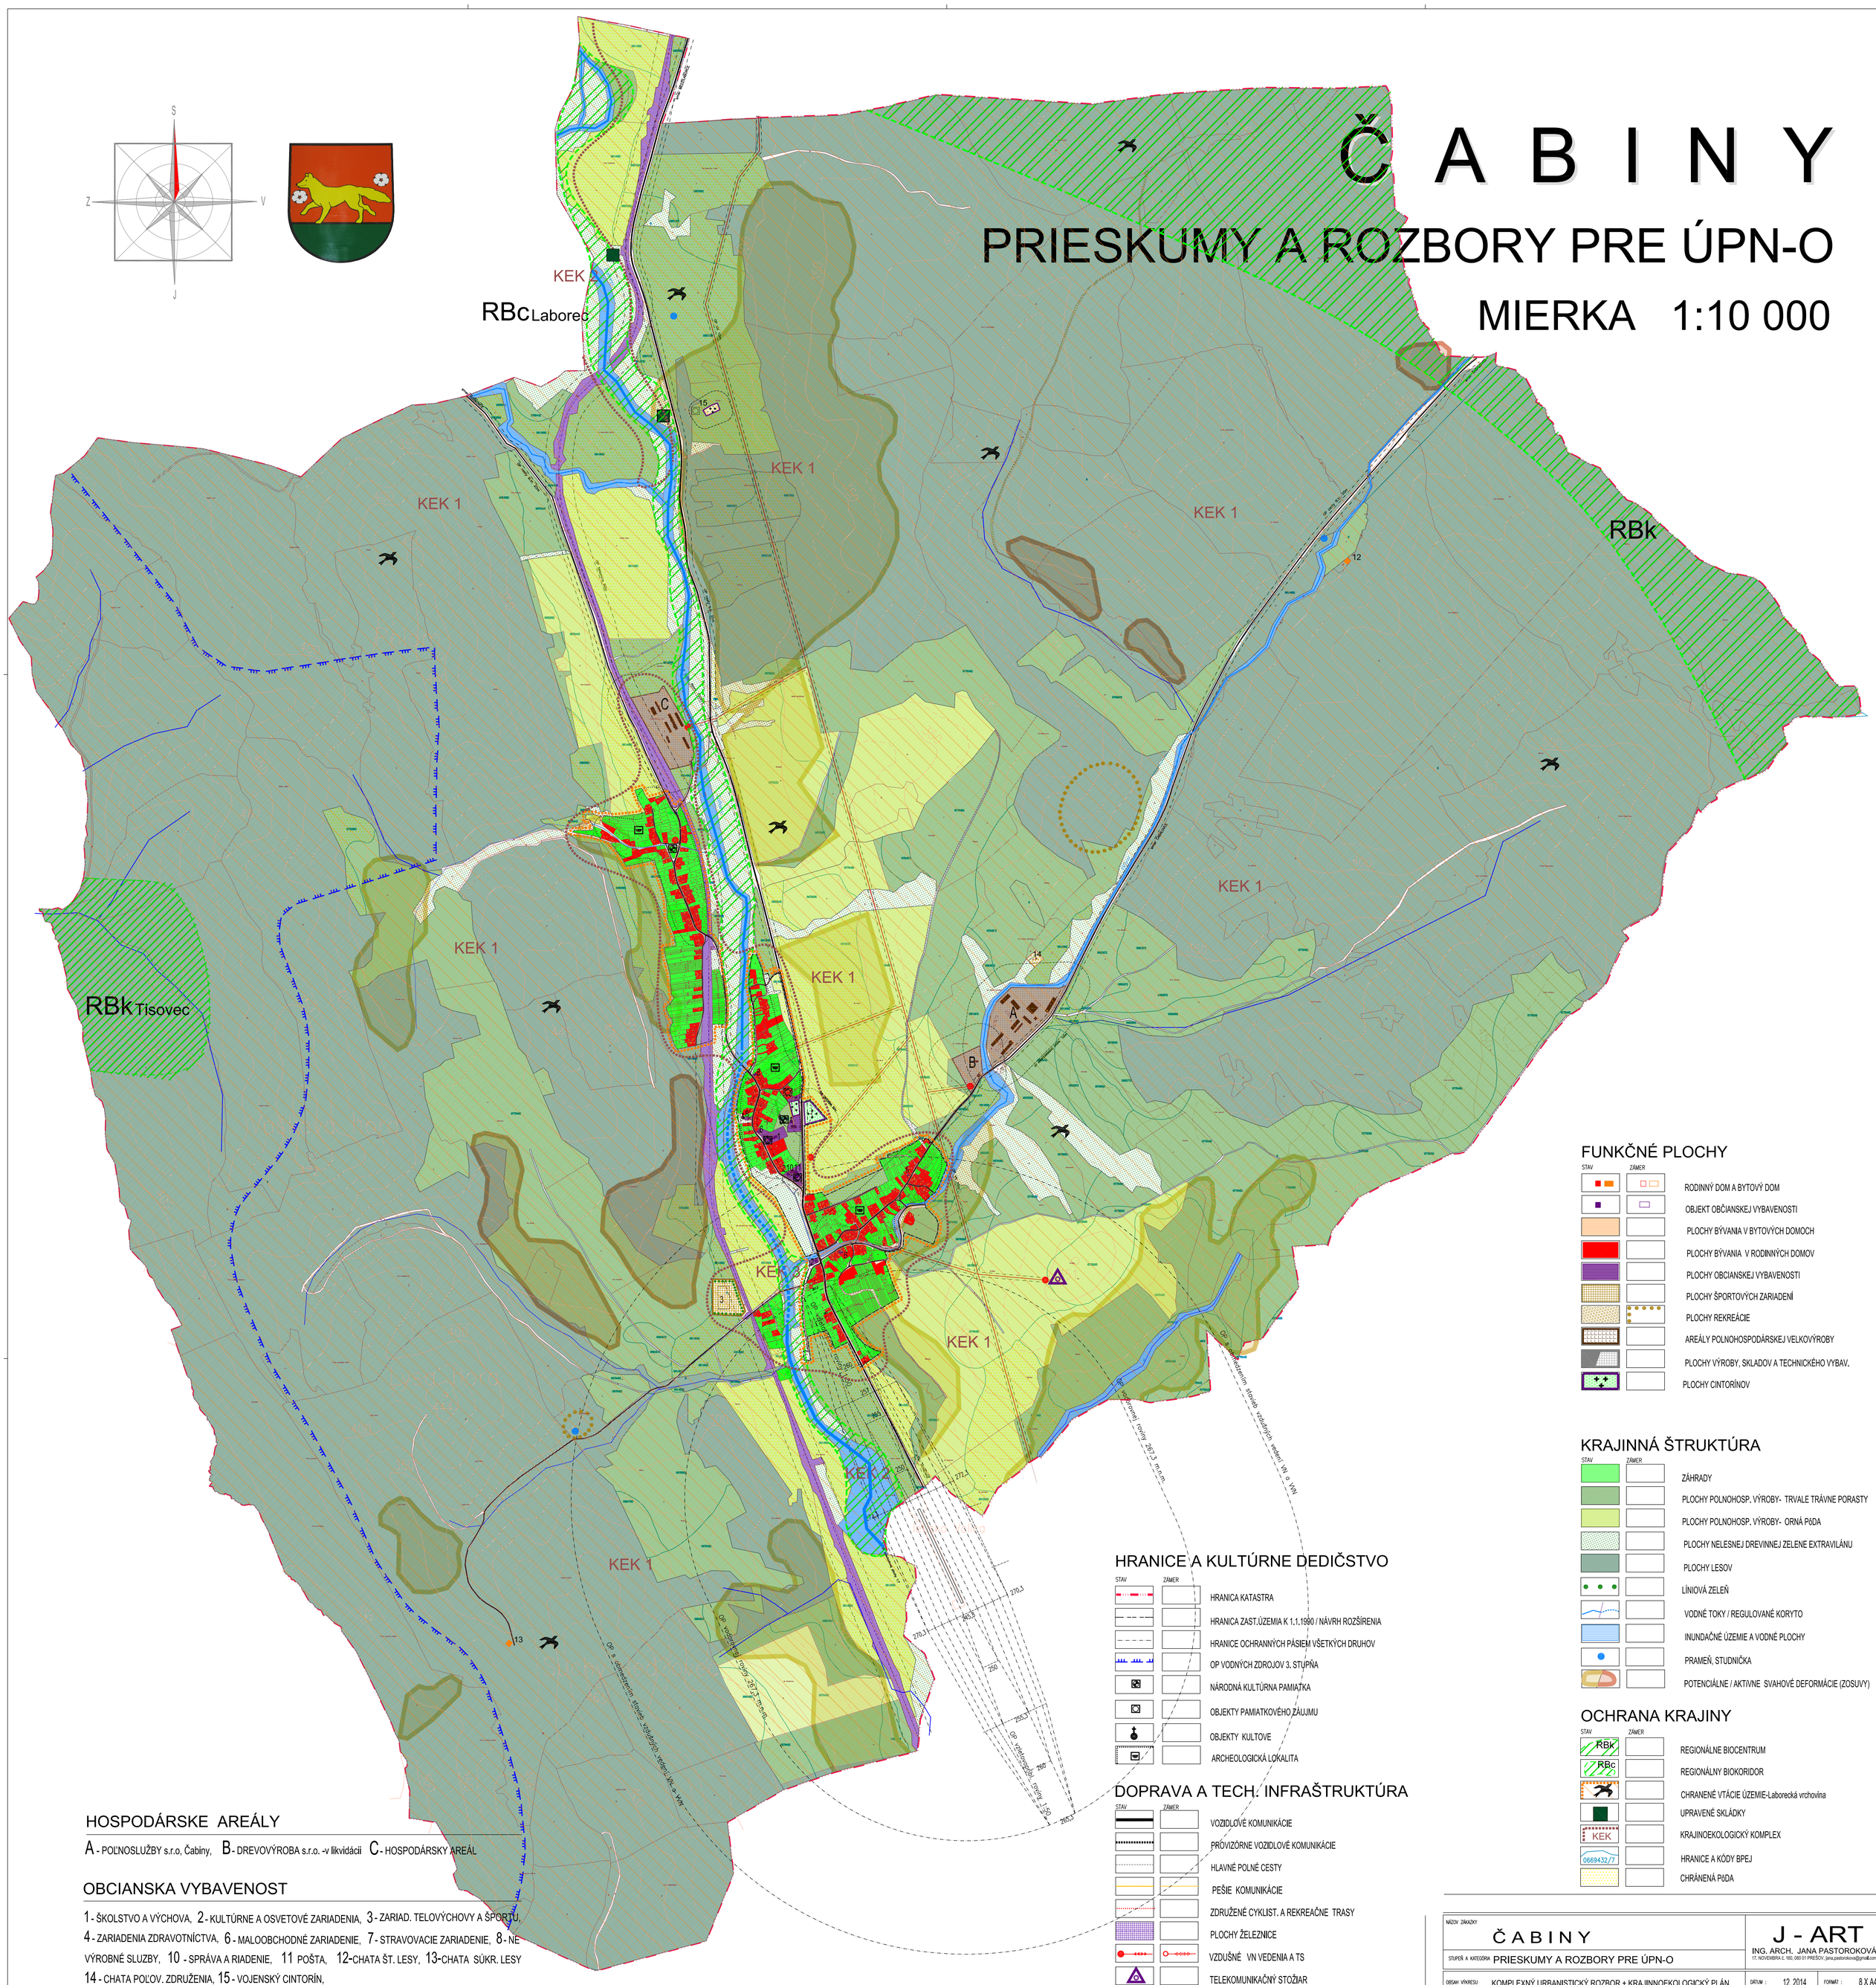

HOSPODÁRSKE AREÁLY

A - POĽNOSLUŽBY s.r.o, Čabiny, B - DREVOVÝROBA s.r.o. -v likvidácii C - HOSPODÁRSKY AREÁL

OBCIANSKA VYBAVENOST

1 - ŠKOLSTVO A VÝCHOVA, 2 - KULTÚRNE A OSVETOVÉ ZARIADENIA, 3 - ZARIAD. TELOVÝCHOVY A ŠPORTU, 4 - ZARIADENIA ZDRAVOTNÍCTVA, 6 - MALOOBCHODNÉ ZARIADENIE, 7 - STRAVOVACIE ZARIADENIE, 8 - NE VÝROBNÉ SLUZBY, 10 - SPRÁVA A RIADENIE, 11 POŠTA, 12 - CHATA ŠT. LESY, 13 - CHATA SÚKR. LESY 14 - CHATA POĽOV. ZDRUŽENIA, 15 - VOJENSKÝ CINTORÍN,

FUNKČNÉ PLOCHY

STAV / ZÁMER

- RODINNÝ DOM A BYTOVÝ DOM
- OBJEKT OBČIANSKEJ VYBAVENOSTI
- PLOCHY BÝVANIA V BYTOVÝCH DOMOCH
- PLOCHY BÝVANIA V RODINNÝCH DOMOV
- PLOCHY OBCIANSKEJ VYBAVENOSTI
- PLOCHY ŠPORTOVÝCH ZARIADENÍ
- PLOCHY REKREÁCIE
- AREÁLY POLNOHOSPODÁRSKEJ VELKOVÝROBY
- PLOCHY VÝROBY, SKLADOV A TECHNICKÉHO VYBAV.
- PLOCHY CINTORÍNOV

KRAJINNÁ ŠTRUKTÚRA

STAV / ZÁMER

- ZÁHRADY
- PLOCHY POLNOHOSP. VÝROBY- TRVALE TRÁVNE PORASTY
- PLOCHY POLNOHOSP. VÝROBY- ORNÁ PÔDA
- PLOCHY NELESNEJ DREVINNEJ ZELENE EXTRAVILÁNU
- PLOCHY LESOV
- LÍNIOVÁ ZELEŇ
- VODNÉ TOKY / REGULOVANÉ KORYTO
- INUNDAČNÉ ÚZEMIE A VODNÉ PLOCHY
- PRAMEŇ, STUDNIČKA
- POTENCIÁLNE / AKTIVNE SVAHOVÉ DEFORMÁCIE (ZOSUVY)

OCHRANA KRAJINY

STAV / ZÁMER

- RBk — REGIONÁLNE BIOCENTRUM
- RBc — REGIONÁLNY BIOKORIDOR
- CHRANENÉ VTÁCIE ÚZEMIE-Laborecká vrchovina
- UPRAVENÉ SKLÁDKY
- KEK — KRAJINOEKOLOGICKÝ KOMPLEX
- 0669432/7 — HRANICE A KÓDY BPEJ
- CHRÁNENÁ PÔDA

HRANICE A KULTÚRNE DEDIČSTVO

STAV / ZÁMER

- HRANICA KATASTRA
- HRANICA ZAST.ÚZEMIA K 1.1.1990 / NÁVRH ROZŠÍRENIA
- HRANICE OCHRANNÝCH PÁSIEM VŠETKÝCH DRUHOV
- OP VODNÝCH ZDROJOV 3. STUPŇA
- NÁRODNÁ KULTÚRNA PAMIATKA
- OBJEKTY PAMIATKOVÉHO ZÁUJMU
- OBJEKTY KULTOVE
- ARCHEOLOGICKÁ LOKALITA

DOPRAVA A TECH. INFRAŠTRUKTÚRA

STAV / ZÁMER

- VOZIDLOVÉ KOMUNIKÁCIE
- PROVIZÓRNE VOZIDLOVÉ KOMUNIKÁCIE
- HLAVNÉ POLNÉ CESTY
- PEŠIE KOMUNIKÁCIE
- ZDRUŽENÉ CYKLIST. A REKREAČNE TRASY
- PLOCHY ŽELEZNICE
- VZDUŠNÉ VN VEDENIA A TS
- TELEKOMUNIKAČNÝ STOŽIAR

NÁZOV ZÁKAZKY: ČABINY		J - ART ING. ARCH. JANA PASTOROKOVÁ 17. NOVEMBRA č. 160, 080 01 PREŠOV, jana.pastorokova@gmail.com	
STUPEŇ A KATEGÓRIA: PRIESKUMY A ROZBORY PRE ÚPN-O			
OBSAH VÝKRESU: KOMPLEXNÝ URBANISTICKÝ ROZBOR + KRAJINNOEKOLOGICKÝ PLÁN		DÁTUM: 12. 2014	FORMÁT: 8 X A4
VED.PROJEKTANT: ING. ARCH. S.DUČAY ING.ARCH. S.PASTOROK, DOPRAVA: ING. V.KMEC,	URBANIZMUS, EKOLÓGIA: ING.ARCH. S.DUČAY , ING.ARCH. J. PASTOROKOVÁ, EL.,TELEKOMUNIKÁCIE: ING. D. PREVUŽŇÁK, VODNÉ HOSP.,PLYN: ING. Š. SENAJ	MIERKA: 1 : 10 000	ČÍSLO PRÍLOHY: 2B